


Toutes reproductions de ce modèle, même partielles sont interdites.

# Vue éclatée du foyer "PANORAMIQUE 851-2"

GODIN

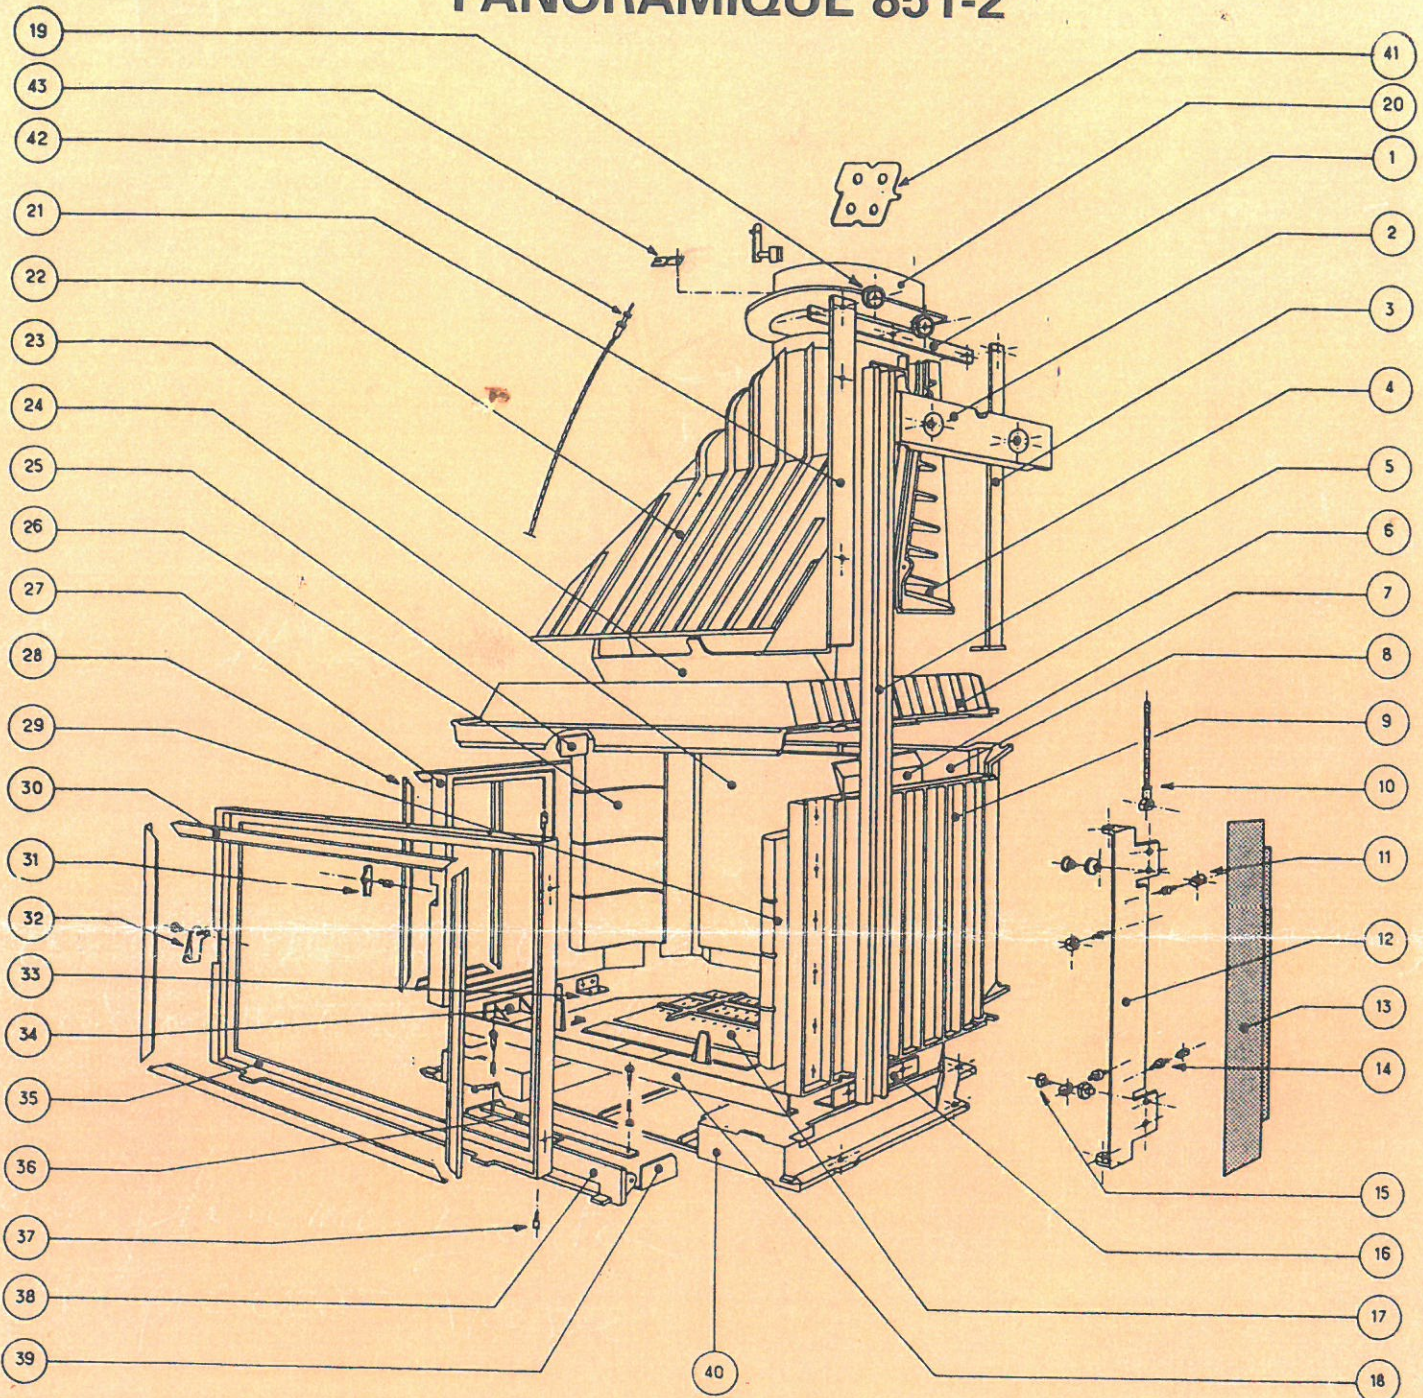

N°	DESIGNATION	CODE	N°	DESIGNATION	CODE	N°	DESIGNATION	CODE
1	SUPPORT POULIE	3643		Fonte gauche *	851-3938.A		1 gâche	3688.C
2	CONTRE POIDS (2 parties)	851-17		GARNITURE DE CHENET	851-3955.A	32	ENSEMBLE LOQUET	1 axe épaule 3922
3	POTENCE	3641	19	POULIE	3430		1 loquet	3937
4	1/2 AVALOIR ARRIÈRE	700-2-NM	20	SORTIE RONDE ø 230	851-3267.A	33	ÉQUERRE DE RENFORT (cornière) Côté ouvert	3951
5	RAIL DE GLISSIÈRE	3639	21	SUPPORT RAIL	Droit 3649	34	CHENET RETOUR *	Droit 851-3982 D Gauche 851-3933 G
6	COLLERETTE	842-5 °			Gauche 3644.B	35	CADRE DE VITRE	Fermeture droite 851-37 db
7	RENFORT STANDARD	851-3934	22	1/2 AVALOIR AVANT	842-95			Fermeture gauche 851-37 gb
8	FOND EN DEUX PARTIES : Partie droite	842-14.A	23	ENS. DÉFLECTEUR *	Déflecteur Secondaire 14388, 3186 Déflecteur Primaire 850-11	36	REGISTRE D'ARRIVÉE D'AIR	Registre 3927
	Partie gauche	842-15		ATTACHE DÉFLECTEUR	3956			Vis 3224 A
9	CÔTÉ STANDARD : Côté droit	842-24 °	24	PLAQUE DÉCOR LOSANGE *	851-3931			Ressort ø 8,5 L 10 3225
	Côté gauche	842-25 °		PLAQUE DÉCOR RUSTIQUE (option) *	3967	37	EXCENTRIQUE D'ARTICULATION	3075.B.C
10	CÂBLE	3642.A	25	RENFORT POUR CÔTÉ OUVERT	851-3935	38	FAÇADE CENDRIER	851-6
11	GALET AXIAL	3632.F	26	BRIQUE LATÉRALE pour fonte à droite	3952	39	BAC A CENDRE *	3638
12	TÔLE SUPPORT GALET	3633.G		pour fonte à gauche	3945	40	EMBASE	851-96.B
13	GRILLE DE PROPRETÉ	3627.B		SEMELLE POUR BRIQUE LATÉRALE CÔTÉ OUVERT	3979	41	ENSEMBLE CLAPET	
14	SUPPORT GALET	3646.B	27	CÔTÉ LATÉRAL OUVERT Côté droit	842-10.A		- CLAPET *	3995
15	ENSEMBLE GALET RADIAL : Galet radial	3631.B		Côté Gauche	842-9.A		- MÉCANISME D'ARTICULATION	3266 B
	Support galet	3722.A	28	ENSEMBLE ENJOLIVEUR LAITON LATÉRAL	3949		- EMBOUT D'ARTICULATION POUR CÂBLE	3971
16	EQUERRE DE RENFORT (cornière) Standard	3950	29	BRIQUE LATÉRALE STANDARD	Droite 3954 Gauche 3947	42	COMMANDE CLAPET	3996
17	ENS. PLAQUE FOYÈRE * Grille foyère droite 851-7 D Grille foyère gauche 851-7 G	851-84.A	30	ENSEMBLE ENJOLIVEUR LAITON FAÇADE	3948	43	SUPPORT COMMANDE CLAPET	4470
	Devant grille foyère *	851-84.A	31	ENS. VERROU version standard	3075-B.C		VITRE FAÇADE	788 x 544 x 4 3658
18	CHENET * Chenêt façade standard	851-3932.A		1 excentrique	3689.C		VITRE LATÉRALE	547 x 202 x 4 3659
	Fonte droite *	851-3939.A		VERSION 2 VITRES	1 excentrique 3690.C.C		MAIN-FROIDE fil d'acier	3859

\* Pièces d'usure